



PLANTA DE TRITURACIÓN Y CLASIFICACIÓN

TALLERES
Alquezar, s.a.
 ZARAGOZA


ESCALA 1:200

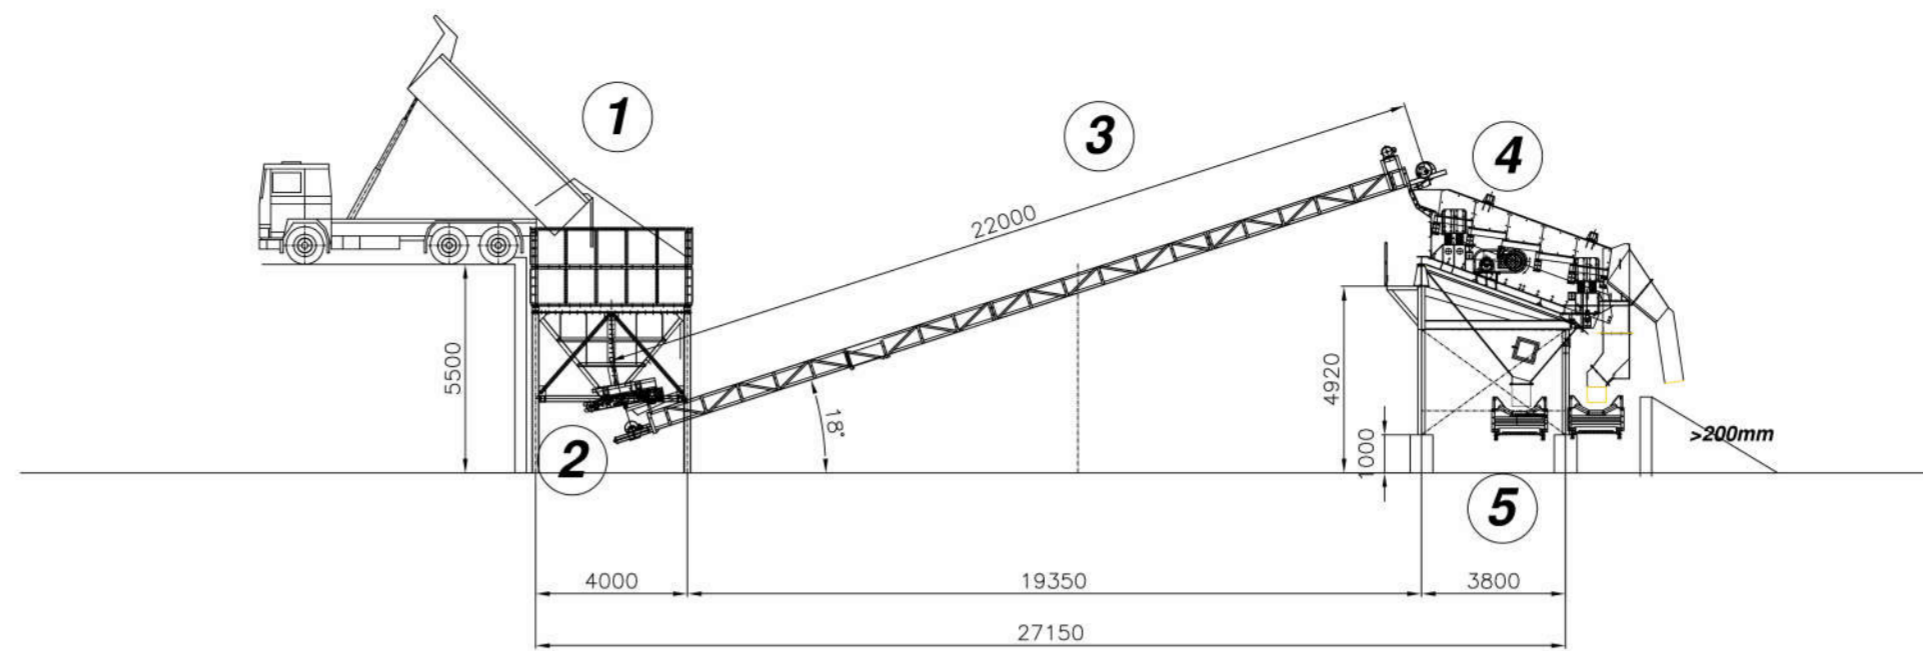


VISTA A-A

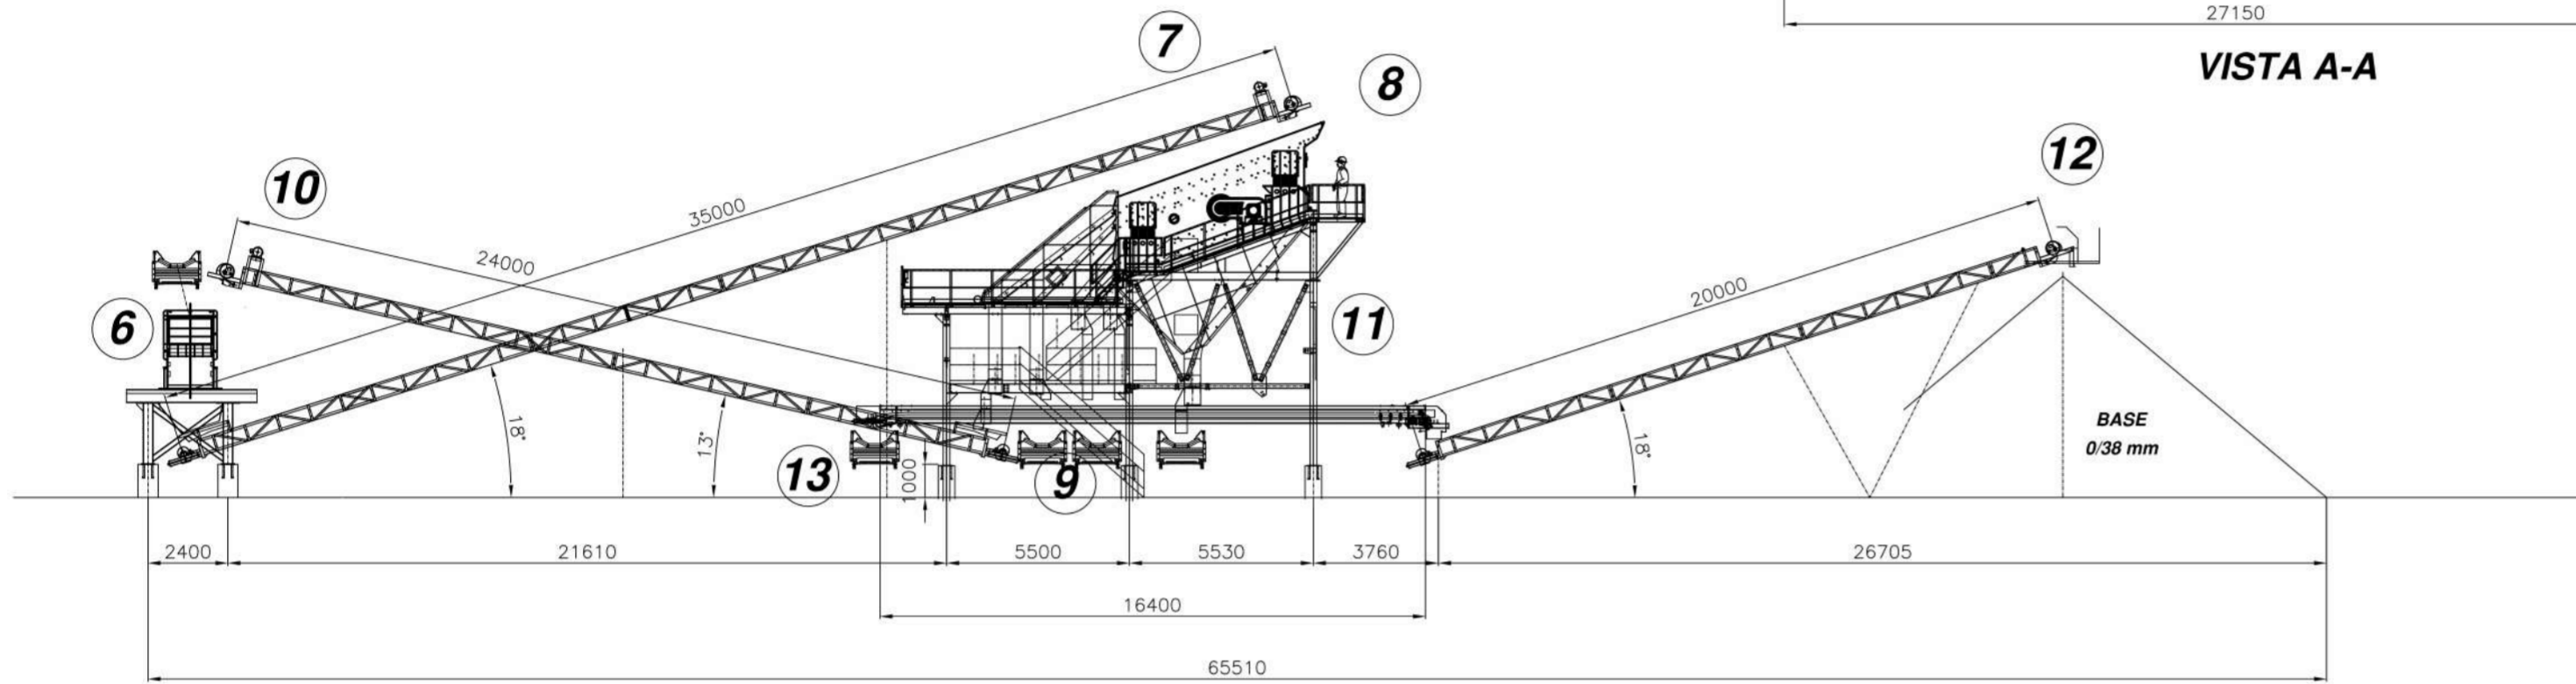

VISTA B-B

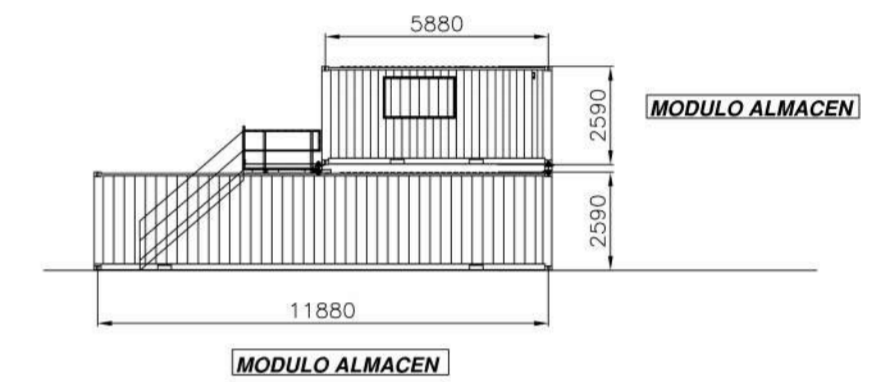


VISTA C

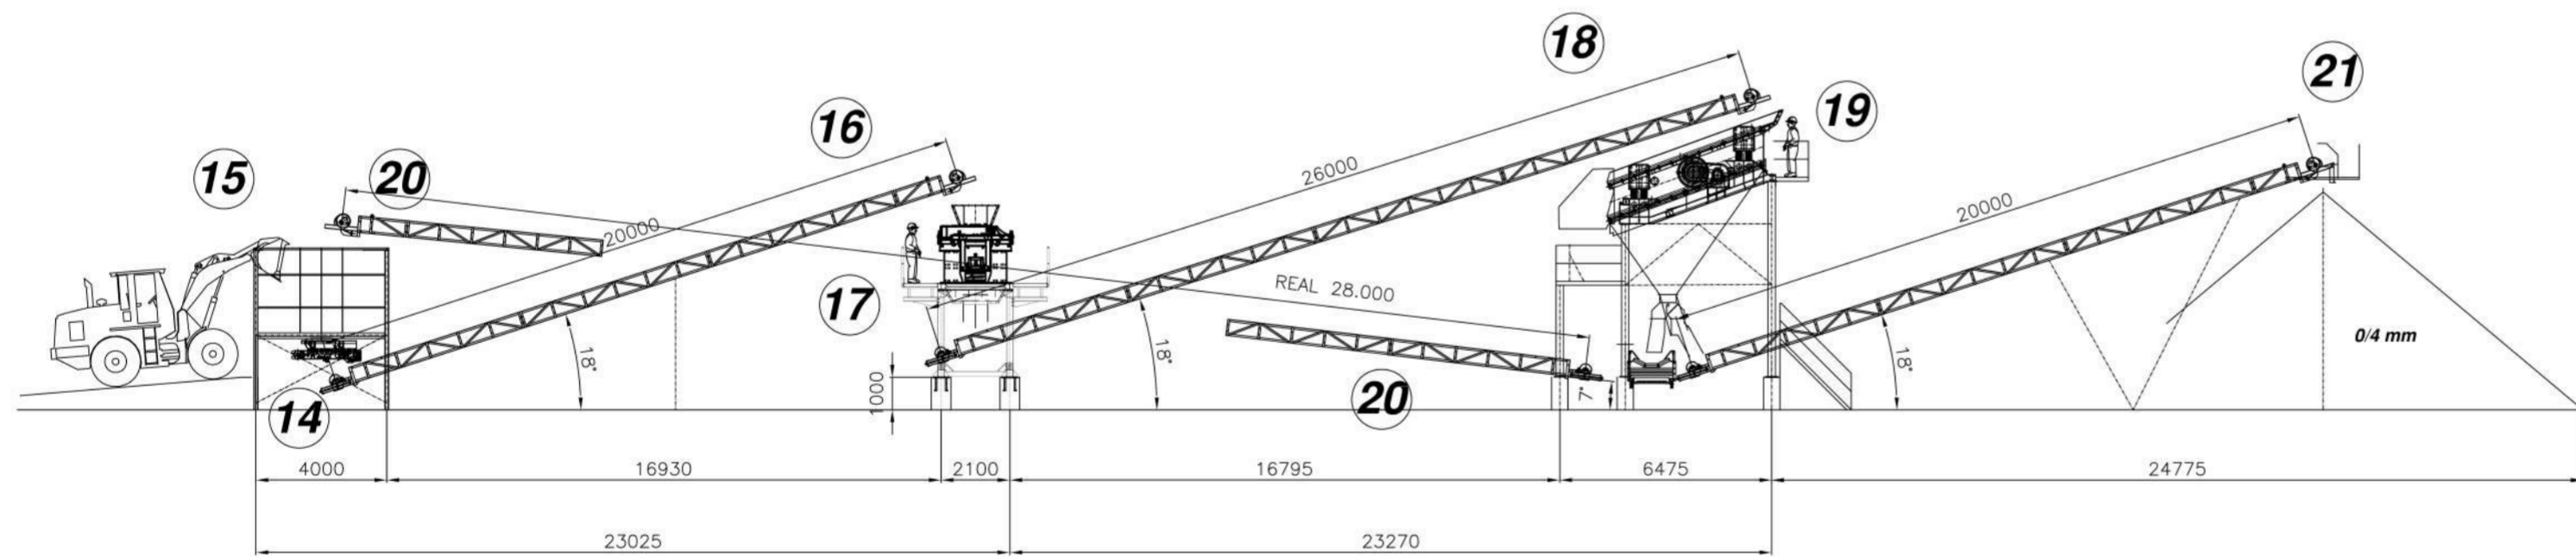


VISTA D-D

PLANTA DE TRITURACIÓN Y CLASIFICACIÓN

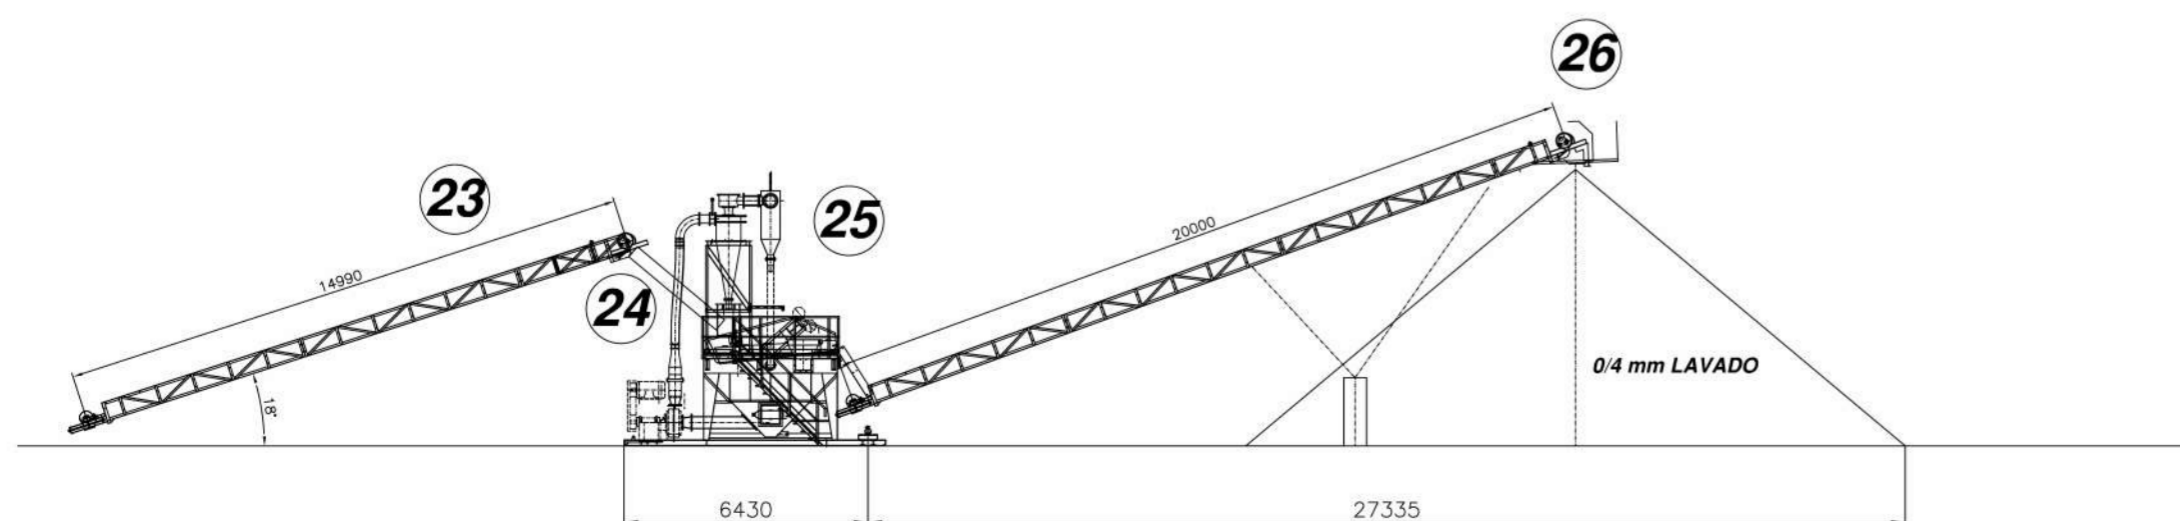

VISTA E-E

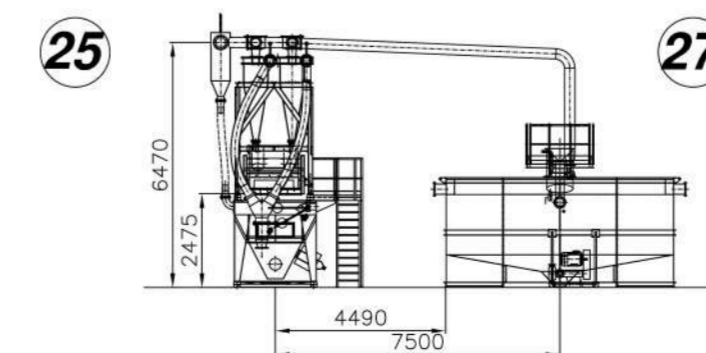

VISTA F

TALLERES
Alquezar, S.A.
ZARAGOZA

ESCALA 1:100