


PLANO DE INSTALACIÓN
PLANTA DE TRITURACIÓN Y CLASIFICACIÓN



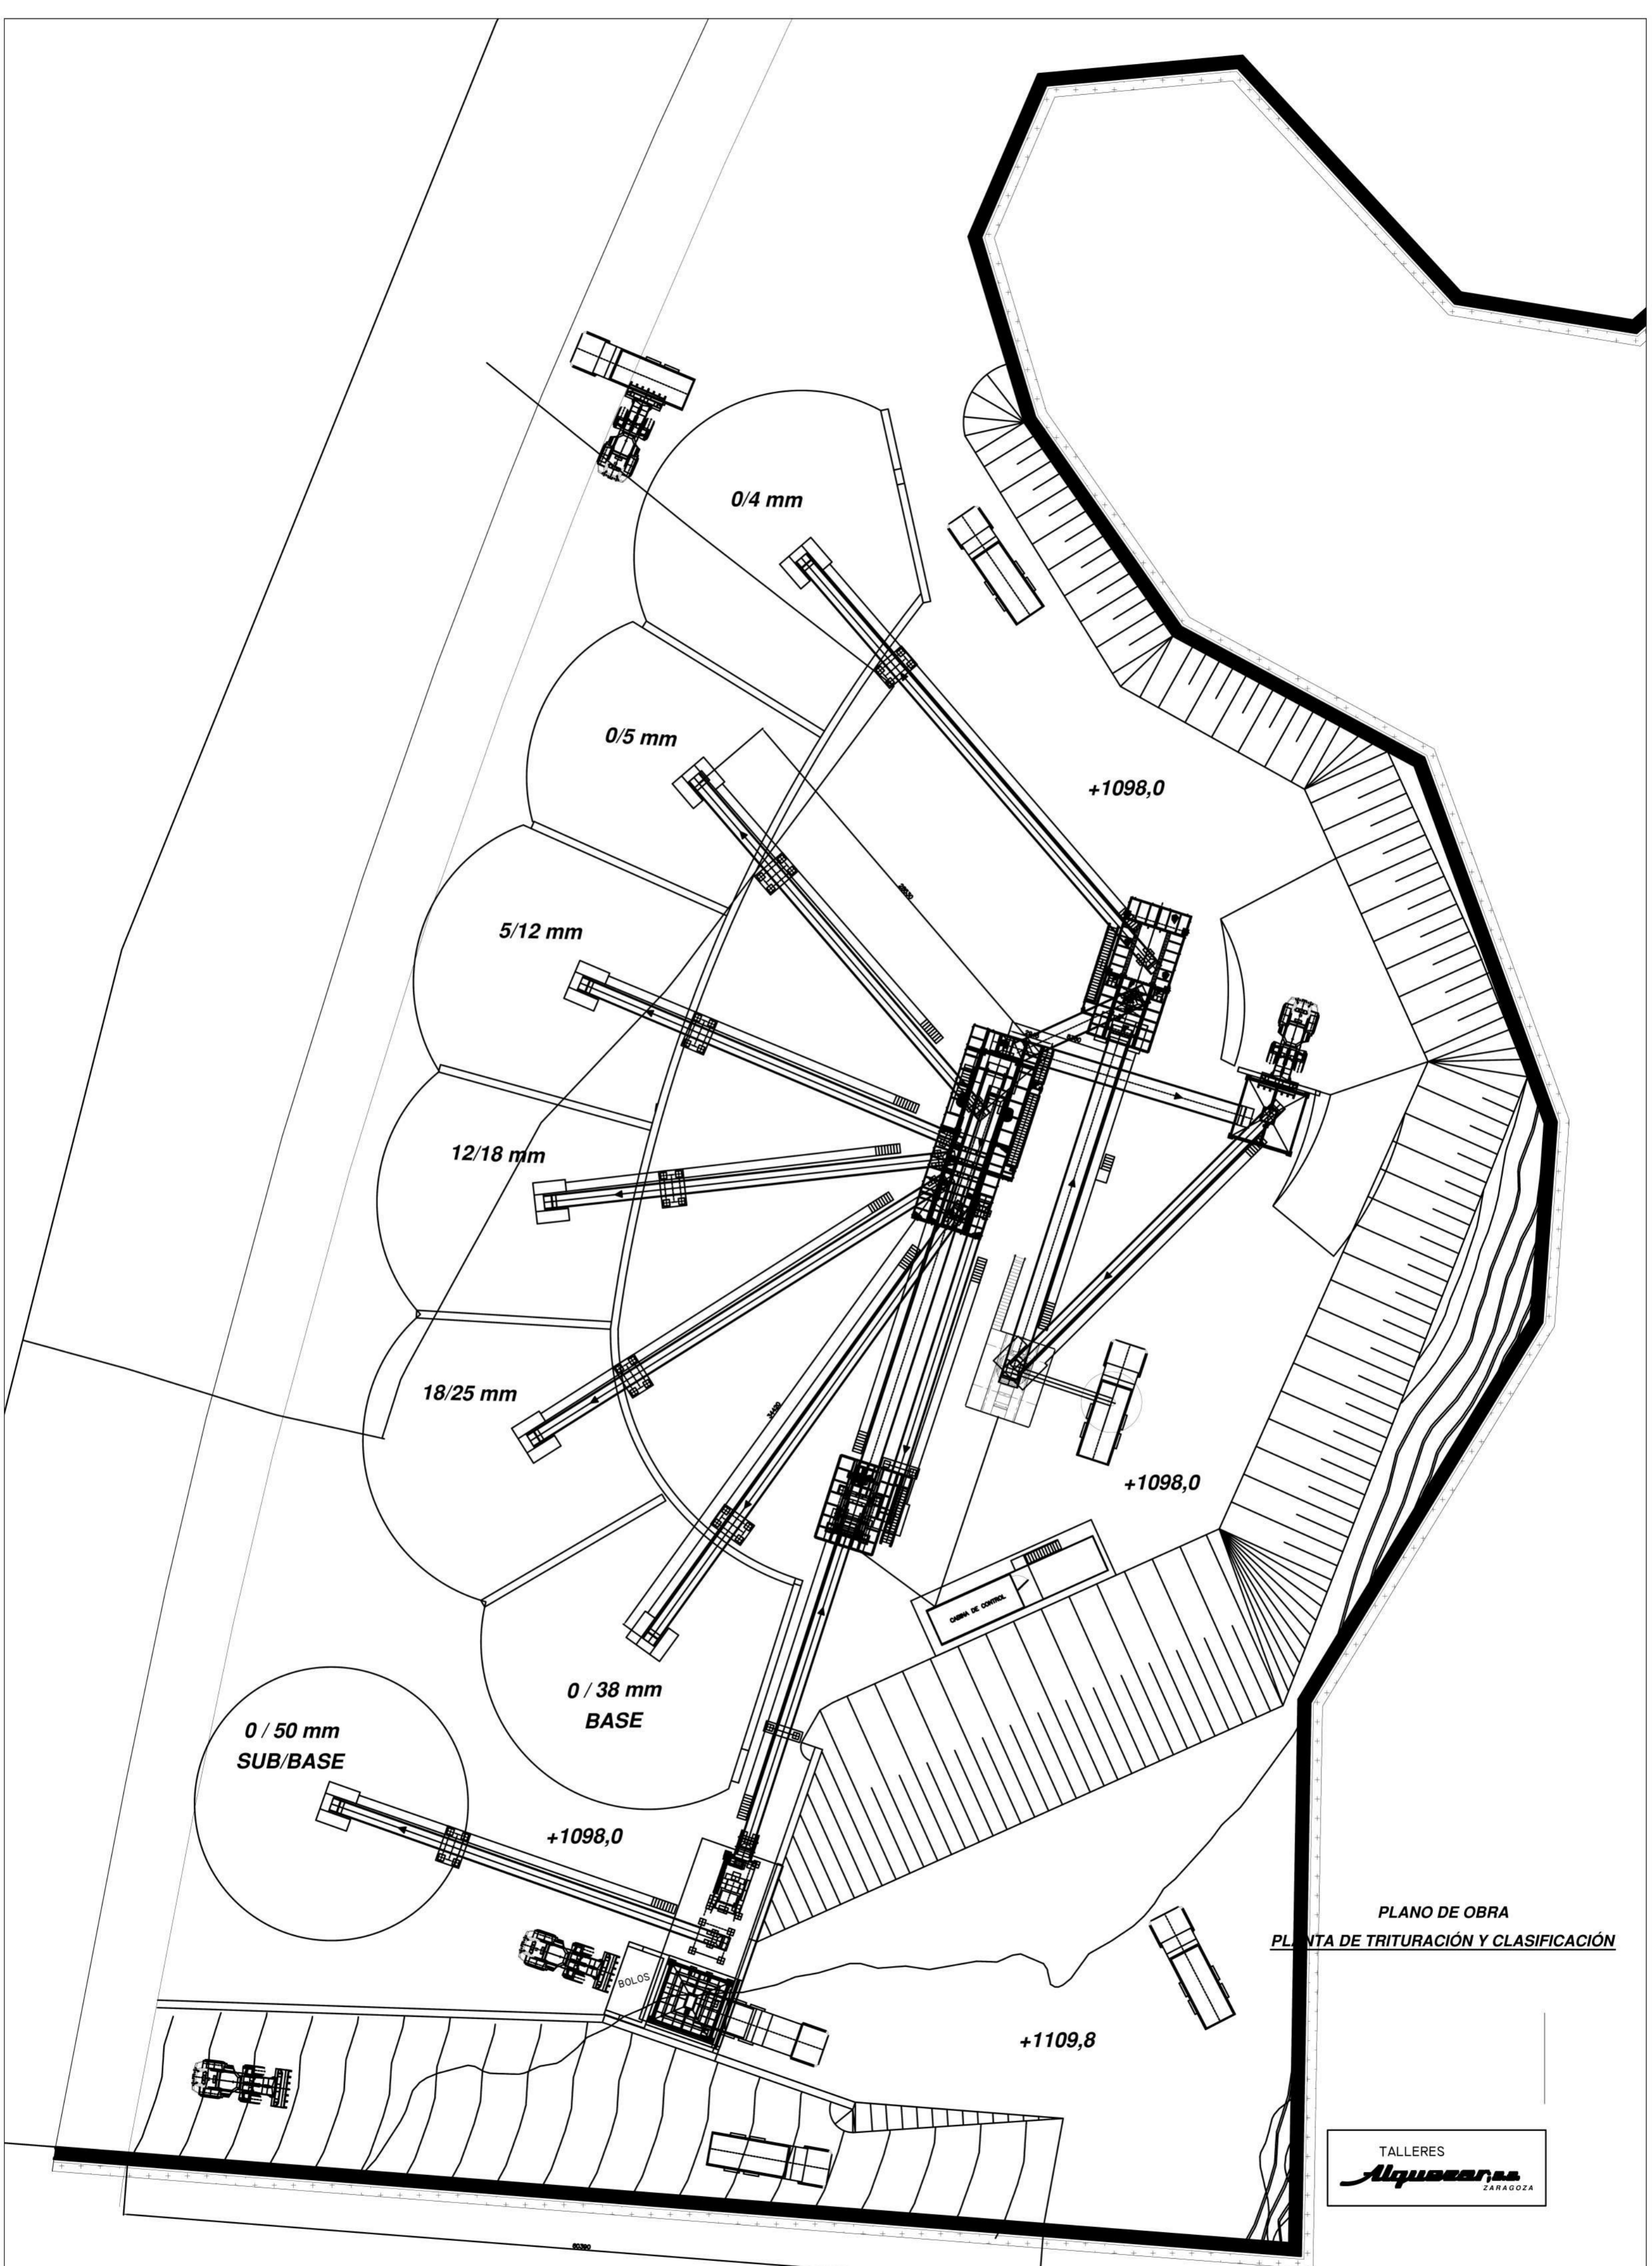

PLANO DE OBRA
 PLANTA DE TRITURACIÓN Y CLASIFICACIÓN

TALLERES
Alquerosa
 ZARAGOZA